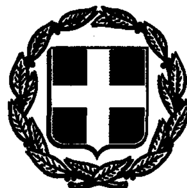


14561

ΕΦΗΜΕΡΙΣ ΤΗΣ ΚΥΒΕΡΝΗΣΕΩΣ

ΤΗΣ ΕΛΛΗΝΙΚΗΣ ΔΗΜΟΚΡΑΤΙΑΣ

ΤΕΥΧΟΣ ΤΕΤΑΡΤΟ Αρ. Φύλλου 1402

18 Νοεμβρίου 1993

ΠΕΡΙΕΧΟΜΕΝΑ

ΑΝΑΔΑΣΩΣΕΙΣ

ΑΠΟΦΑΣΕΙΣ

Αριθ. 3616 (1)

Κήρυξη αναδασωτέας έκτασης (δάσος) 740 στρεμμ. στη θέση Παληοκήπια – Βαθειά λάκκα Προφ. Ηλίας – Κερασιές – Γούρνες, περιφ. Κοινοτήτων Περιβλέπτου – Δικάστρου Ν. Φθ/δος.

Ο ΝΟΜΑΡΧΗΣ ΦΘΙΩΤΙΔΟΣ

Έχοντας υπόψη:

1. Τις διατάξεις του Ν. 3200/55 περί διοικητικής αποκεντρώσεως, όπως τροποποιήθηκε και συμπληρώθηκε μεταγενέστερα με το Ν.Δ. 532/70.

2. Τις διατάξεις του άρθρου 117 παρ. 3 του Συντάγματος.

3. Τις διατάξεις του Ν. 998/79 «περί προστασίας των Δασών κ.λπ.» και ειδικότερα:

α) του άρθρου 41 παρ. 1, β) του άρθρου 38 παρ. 1,

4. Τις διαταγές του Υπουργείου Γεωργίας:

α) 160417/1180/8.7.80, β) 182447/3049/24.9.80.

5. Την 4352/22.10.93 πρόταση του δασαρχείου Σπερχειάδος με την οποία προτείνεται η κήρυξη της έκτασης που αναφέρεται στο θέμα ως αναδασωτέας.

6. Την 22961/85 *απόφαση* του Νομάρχη Φθιώτιδος «Περί παραχώρησης αρμοδιοτήτων», αποφασίζουμε:

Κηρύσσουμε αναδασωτέα με σκοπό την επαναδημιουργία της δασικής βλαστήσεως που καταστράφηκε απο πυρκαγιά την 10.10.93 και θα επιτευχθεί με φυσική αναγέννηση και τη διατήρηση του χαρακτήρα του δάσους, ώστε να αποκλειστεί η διάθεση αυτής για άλλο σκοπό τη δημόσια δασική έκταση (δάσος) εμβαδού 740 στρεμμάτων που βρίσκεται στη θέση Παληοκήπια – Βαθειά λάκκα – Προφ. Ηλίας– Κερασιές – Γούρνες κοινοτήτων Περιβλέπτου – Δικάστρου και προσδιορίζεται από τα στοιχεία όπως φαίνεται στο συνημμένο τοπογραφικό διάγραμμα, εξαιρουμένων των γεωργικών εκτάσεων εμβαδού 160 στρεμ. και έχει όρια:

Ανατολικά: Με δάσος δρυός

Δυτικά: Με δάσος δρυός – ελάτης και εκτάσεις γεωργικού χαρακτήρα.

Βόρεια: Με δάσος ελάτης – δρυός

Νότια: Με επαρχιακό δρόμο Δικάστρου – Περιβλέπτου και δάσος δρυός όπως φαίνεται στο συνημμένο διάγραμμα που αποτελεί αναπόσπαστο μέρος της απόφασης αυτής.

Η απόφαση αυτή να δημοσιευθεί στην Εφημερίδα της Κυβερνήσεως.


Λαμία, 1 Νοεμβρίου 1993

Με εντολή Νομάρχη
Ο Δ/ντής Δασών
ΔΗΜ. ΤΣΟΥΤΣΟΣ

ΤΟΠΟΓΡΑΦΙΚΟ ΔΙΑΓΡΑΜΜΑ

Δημοσίου δάσους Δρυός στις θέσεις "Παλιοκήπια - Βαθειά Λάκκα - Προφήτη Ηλία - Κεφασιές - Γούρνες" Κοινότητας Περιφέρειας Περιβλέπτου - Διακάστρου που κάηκε στις 10-10-93 και πρέπει να κηρυχθεί αναδασωτέα.

ΚΛΙΜΑΚΑ 1:20000

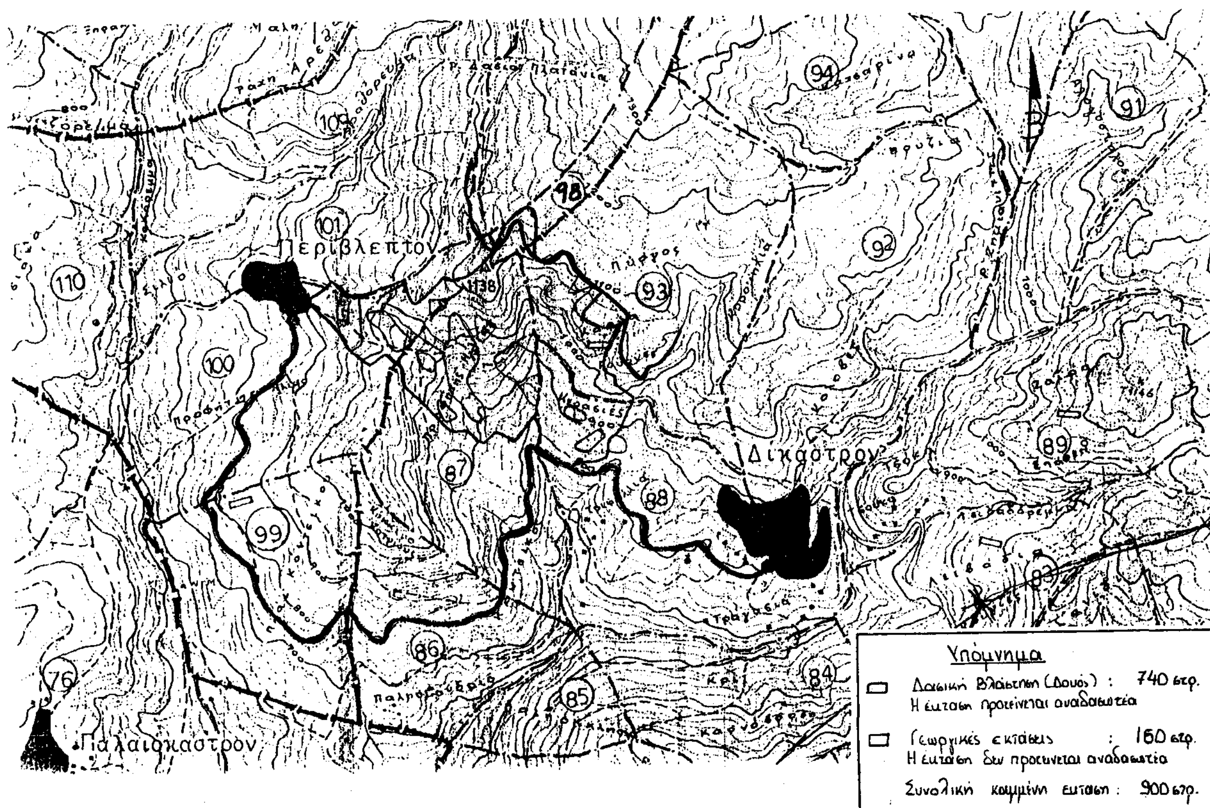

Ανήκει συνημμ. αριθ. 3616 / 1-11-93 απόφασή μας
Λαμία 1-11-1993
Ο Δ/ντής Δασών
Δημ. Τσιτσέσ

ΘΕΩΡΗΘΗΚΕ
Λαμία 1-11-1993
Ο Δ/ντής Δασών
Δημ. Τσιτσέσ

ΕΛΕΧΘΗΚΕ
Σπερχειάδα 22-10-93
Ο Δασάρχης
Ζαχαρίας Μακρής
Δασολόγος

Σπερχειάδα 22-10-93
Ο συντάκτης
Αθανάσιος Ξηρογιάννης
Δασολόγος

ΠΟΛΕΟΔΟΜΙΑ

ΑΠΟΦΑΣΕΙΣ

Αριθ. 7429 (2)

Χαρακτηρισμός ως διατηρητέου κτιρίου επί της οδού Μοργκεντάου 5 στη Θεσσαλονίκη, φερομένου ως ιδιοκτησία Πετρουλάκη, Μάλτου, Μπουκουβάλα κλπ.

Ο ΥΠΟΥΡΓΟΣ ΜΑΚΕΔΟΝΙΑΣ ΘΡΑΚΗΣ

Έχοντας υπόψη:

1. Τις διατάξεις:

α) Του Ν. 1577/1985 (ΦΕΚ 210 Α') «Γενικός Οικοδομικός Κανονισμός» και ειδικότερα των άρθρων 3 και 4 αυτού, όπως τροποποιήθηκε μεταγενέστερα (άρθρο 1 Ν. 1772/1988 - ΦΕΚ 91 Α').

β) Των Π. Δ/των 358/1986 (ΦΕΚ 158 Α'), 92/1987 (ΦΕΚ 51 Α') και 492/1988 (ΦΕΚ 224 Α'), για τις αρμοδιότητες και τον οργανισμό του Υπουργείου Βόρειας Ελλάδας, αντίστοιχα.

2. Την απόφαση Υ 704/19.8.1988 (ΦΕΚ 575 Β') του Πρωθυπουργού, για τη μετονομασία του Υπουργείου Βόρειας Ελλάδας σε Υπουργείο Μακεδονίας-Θράκης.

3. Την από 28.5.1993 αιτιολογική έκθεση της Διεύθυνσης Πολιτισμού του Υπουργείου Μακεδονίας - Θράκης.

4. Το γεγονός ότι οι φερόμενοι ως ιδιοκτήτες δεν διατύπωσαν μέσα σε προθεσμία ενός μηνός, ούτε και μέχρι σήμερα, τις τυχόν αντιρρήσεις τους σε σχέση με την παραπάνω αιτιολογική έκθεση, αποφασίζουμε:

Ι. Χαρακτηρίζουμε ως διατηρητέο το κτίριο επί της οδού Μοργκενάου 5 στη Θεσσαλονίκη, που φέρεται ως ιδιοκτησία Πετρουλάκη, Μάλτου, Μπουκουβάλα κλπ, όπως φαίνεται στο τοπογραφικό διάγραμμα σε κλίμακα 1:2000 που θεωρήθηκε από τη Δ/νση Πολιτισμού του Υ.ΜΑ.Θ. και που σε σμίκρυνση αντίτυπό του δημοσιεύεται με την απόφαση αυτή, γιατί αποτελεί χαρακτηριστικό δείγμα αστικής αρχιτεκτονικής της δεκαετίας του '30.

2. Το χαρακτηριζόμενο ως διατηρητέο κτίριο απαγορεύεται κάθε αφαίρεση, αλλοίωση ή καταστροφή των επί μέρους αρχιτεκτονικών και διακοσμητικών στοιχείων του.

3. Επιτρέπεται η επισκευή, ο εκσυγχρονισμός των εγκαταστάσεων, η στατική ενίσχυση και η εσωτερική διαρρύθμιση του κτιρίου, εφ' όσον δεν αλλοιώνεται ο γενικός αρχιτεκτονικός χαρακτήρας του.

4. Απαγορεύεται η τοποθέτηση κάθε είδους επιγραφών και διαφημίσεων σε οποιαδήποτε θέση του κτιρίου. Επιτρέπεται μόνο η τοποθέτηση επιγραφών μικρών διαστάσεων στην Ελληνική γλώσσα, που να πληροφορούν για τη χρήση των χώρων του κτιρίου.

5. Για οποιαδήποτε παρέμβαση στο εσωτερικό και εξωτερικό του διατηρητέου κριτίου, όπως και για την τοποθέτηση επιγραφών, απαιτείται η έγκριση της Επιτροπής Πολεοδομικού και Αρχιτεκτονικού Ελέγχου (ΕΠΑΕ) και της Δ/νσης Πολιτισμού του ΥΜΑΘ. Κατά της αποφάσεως αυτής μπορεί να ασκηθεί το ένδικο μέσο της αιτήσεως ακυρώσεως ενώπιον του Συμβουλίου της Επικρατείας, εντός προθεσμίας εξήντα (60) ημερών, αρχομένης απο της επομένης της δημοσιεύσεώς της στην Εφημερίδα της Κυβερνήσεως, σύμφωνα με τις διατάξεις του άρθρου 46 του Ν.Δ. 170/1973 (ΦΕΚ 229 Α), όπως αυτό αντικαταστάθηκε από το άρθρο 28 του Ν. 702/1977 (ΦΕΚ 268 Α').

6. Η ισχύς της απόφασης αυτής αρχίζει απο τη δημοσίευσή της στην Εφημερίδα της Κυβερνήσεως.

7. Κάλυψη δαπάνης: Απο τις διατάξεις αυτής της απόφασης δεν προκαλείται δαπάνη σε βάρος του κρατικού προϋπολογισμού, ούτε του προϋπολογισμού του Δήμου Θεσσαλονίκης.

Η απόφαση αυτή να δημοσιευθεί στην Εφημερίδα της Κυβερνήσεως.

Θεσσαλονίκη, 2 Νοεμβρίου 1993

Ο ΥΠΟΥΡΓΟΣ

ΚΩΝΣΤΑΝΤΙΝΟΣ ΤΡΙΑΡΙΔΗΣ


ΤΣΙΜΙΣΚΗ
ΜΗΤΡΟΠΟΛΕΩΣ
ΠΑΥΛΟΥ ΜΕΛΑ
ΠΡΟΞ. ΚΟΡΟΜΗΛΑ

Αριθ. 7428 (3)

Χαρακτηρισμός ως διατηρητέου κτιρίου επί της οδού Αιγύπτου 5 στα «Λαδάδικα» Θεσσαλονίκης, φερομένου ως ιδιοκτησία Χατζηκωστή Κων/νου – Λεάνδρου.

Ο ΥΠΟΥΡΓΟΣ ΜΑΚΕΔΟΝΙΑΣ ΘΡΑΚΗΣ

Έχοντας υπόψη:

1. Τις διατάξεις:

α) Του Ν. 1577/1985 (ΦΕΚ 210 Α') «Γενικός Οικοδομικός Κανονισμός» και ειδικότερα των άρθρων 3 και 4 αυτού, όπως τροποποιήθηκε μεταγενέστερα (άρθρο 1 Ν. 1772/1988 – ΦΕΚ 91 Α').

β) Των Π. Δ/των 358/1986 (ΦΕΚ 158 Α'), 92/1987 (ΦΕΚ 51 Α') και 492/1988 (ΦΕΚ 224 Α'), για τις αρμοδιότητες και τον οργανισμό του Υπουργείου Βόρειας Ελλάδας, αντίστοιχα.

2. Την απόφαση Υ 704/19.8.1988 (ΦΕΚ 575 Β') του Πρωθυπουργού, για τη μετονομασία του Υπουργείου Βόρειας Ελλάδας σε Υπουργείο Μακεδονίας–Θράκης.

3. Την από 22.10.1993 αιτιολογική έκθεση της Διεύθυνσης Πολιτισμού του Υπουργείου Μακεδονίας – Θράκης.

4. Την από 25.10.1993 απάντηση υπεύθυνη δήλωση του φερόμενου ως ιδιοκτήτη Χατζηκωστή Κων/νου–Λέανδρου, με την οποία αποδέχεται την παραπάνω αιτιολογική έκθεση, αποφασίζουμε:

I. Χαρακτηρίζουμε ως διατηρητέο το κτίριο επί της οδού Αιγύπτου 5 στα «Λαδάδικα» Θεσσαλονίκης, που φέρεται ως ιδιοκτησία Χατζηκωστή Κων/νου – Λεάνδρου, όπως φαίνεται στο τοπογραφικό διάγραμμα σε κλίμακα 1:200 που θεωρήθηκε από τη Δ/νση Πολιτισμού του Υ.ΜΑ.Θ. και που σε σμίκρυνση αντίτυπό του δημοσιεύεται με την απόφαση αυτή, γιατί μαζί με άλλα εν σειρά κτίρια αποτελούν αξιόλογη αρχιτεκτονική ενότητα στον ιστορικό Τόπο «Λαδάδικα» της Θεσσαλονίκης.

2. Στο χαρακτηριζόμενο ως διατηρητέο κτίριο απαγορεύεται κάθε αφαίρεση, αλλοίωση ή καταστροφή των επί μέρους αρχιτεκτονικών και διακοσμητικών στοιχείων του.

3. Επιτρέπεται η επισκευή, ο εκσυγχρονισμός των εγκαταστάσεων, η στατική ενίσχυση και η εσωτερική διαρρύθμιση του κτιρίου, εφ' όσον δεν αλλοιώνεται ο γενικός αρχιτεκτονικός χαρακτήρας του.

4. Απαγορεύεται η τοποθέτηση κάθε είδους επιγραφών και διαφημίσεων σε οποιαδήποτε θέση του κτιρίου. Επιτρέπεται μόνο η τοποθέτηση επιγραφών μικρών διαστάσεων στην Ελληνική γλώσσα, που να πληροφορούν για τη χρήση των χώρων του κτιρίου.

5. Για οποιαδήποτε παρέμβαση στο εσωτερικό και εξωτερικό του διατηρητέου κριτίου, όπως και για την τοποθέτηση επιγραφών, απαιτείται η έγκριση της Επιτροπής Πολεοδομικού και Αρχιτεκτονικού Ελέγχου (ΕΠΑΕ) και της Δ/νσης Πολιτισμού του ΥΜΑΘ. Κατά της αποφάσεως αυτής μπορεί να ασκηθεί το ένδικο μέσο της αιτήσεως ακυρώσεως ενώπιον του Συμβουλίου της Επικρατείας, εντός προθεσμίας εξήντα (60) ημερών, αρχομένης απο της επομένης της δημοσιεύσεώς της στην Εφημερίδα της Κυβερνήσεως, σύμφωνα με τις διατάξεις του άρθρου 46 του Ν.Δ. 170/1973 (ΦΕΚ 229 Α), όπως αυτό αντικαταστάθηκε από το άρθρο 28 του Ν. 702/1977 (ΦΕΚ 268 Α').

6. Η ισχύς της απόφασης αυτής αρχίζει απο τη δημοσίευσή της στην Εφημερίδα της Κυβερνήσεως.


7. Κάλυψη δαπάνης: Απο τις διατάξεις αυτής της απόφασης δεν προκαλείται δαπάνη σε βάρος του κρατικού προϋπολογισμού, ούτε του προϋπολογισμού του Δήμου Θεσσαλονίκης.

Η απόφαση αυτή να δημοσιευθεί στην Εφημερίδα της Κυβερνήσεως.

Θεσσαλονίκη, 2 Νοεμβρίου 1993

Ο ΥΠΟΥΡΓΟΣ

ΚΩΝΣΤΑΝΤΙΝΟΣ ΤΡΙΑΡΙΔΗΣ

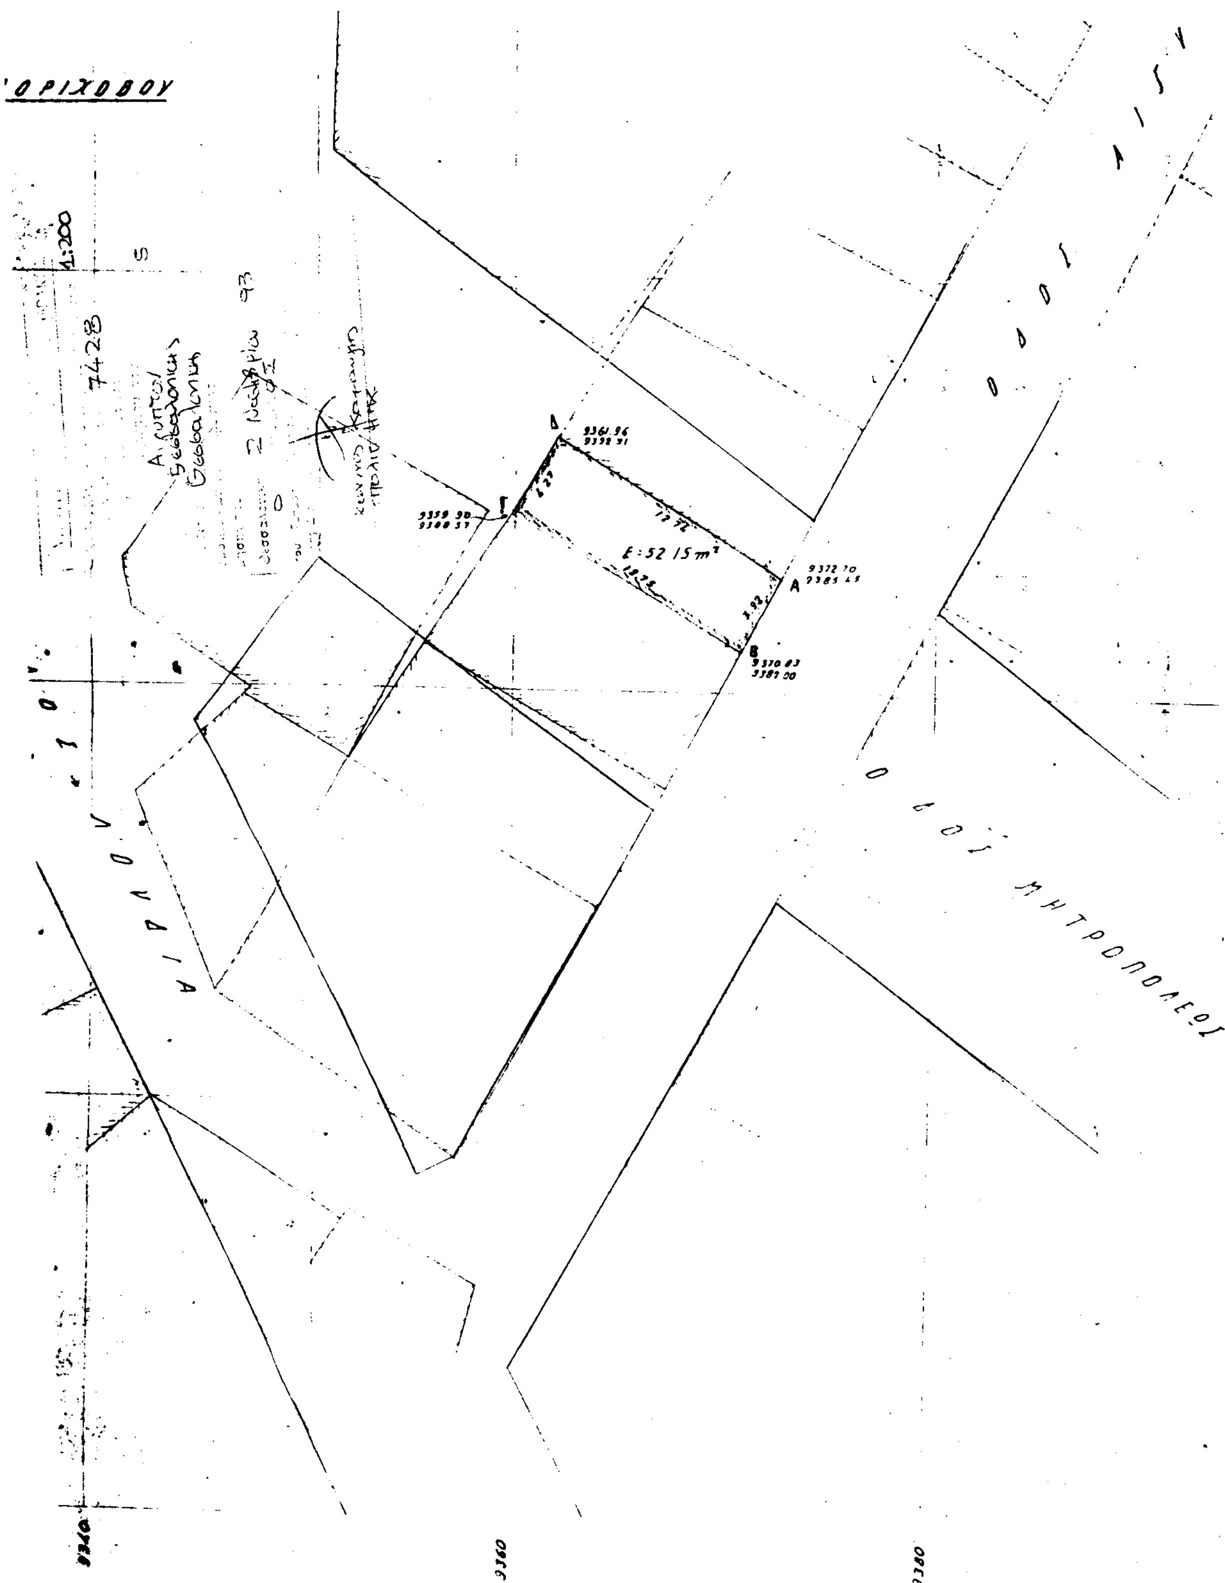
1:200
7428
Ε:52.15m²
ΜΗΤΡΟΠΟΛΕΩΣ
9360
9380

Αριθ. 946 (4)

Τροποποίηση του ρυμοτομικού σχεδίου πόλης Θηβών Ν. Βοιωτίας στο Ο.Τ. 668.

ΤΟ ΔΗΜΟΤΙΚΟ ΣΥΜΒΟΥΛΙΟ ΘΗΒΩΝ

Έχοντας υπόψη:

1. Τις διατάξεις του Ν.Δ/τος της 17ης Ιουλίου 1923 όπως μεταγενέστερα τροποποιήθηκαν και συμπληρώθηκαν και ειδικώτερα τα άρθρα 3 και 70.

2. Τις διατάξεις του Α.Ν. 314/1968 (ΦΕΚ 47/Α) όπως μεταγενέστερα τροποποιήθηκαν και συμπληρώθηκαν με το υπ' αριθμ. 1018/71 Ν.Δ/γμα (ΦΕΚ 220/Α) και με την παράγρ. 3 του άρθρου 34 του Ν. 1577/85 (ΦΕΚ 210/Α).

3. Το Π.Δ. της 31.12.1982 (ΦΕΚ 54Δ/9.3.1983) αναθεώρησης και επέκτασης του ρυμοτομικού σχεδίου Θηβών.

4. Το Π.Δ. περί «Έγκρισης τροποποίησης εγκεκριμένου σχεδίου πόλης με απόφαση του Δημοτικού Συμ/λίου του Δήμου Θηβαίων (ΦΕΚ 14Α/21.1.87).

5. Την υπ' αριθ. 15/93 απόφαση του Δημοτικού Συμβουλίου.

6. Την υπ' αριθ. 132/93 απόφαση του Δημοτικού Συμβουλίου περί εξετάσεως ενστάσεων κατά της 15/93 απόφασης Δημοτ. Συμβουλίου.

7. Την υπ' αριθ. 176/93 απόφαση του Δημοτικού Συμβουλίου περί εξετάσεως ενστάσεως Γεωργίου Αγαπάκη.

8. Το υπ' αριθ. 15/93 πρακτικό γνωμοδότησης του ΣΠΕΧΩΔΕ Ν. Βοιωτίας.

9. Την υπ' αριθ. 228/93 απόφαση του Δημοτικού Συμβουλίου.

10. Τις διατάξεις του άρθρου 29Α του Ν. 2081/92, αποφασίζει:

Εγκρίνει την τροποποίηση του ρυμοτομικού σχεδίου της πόλης στο Ο.Τ. 668 όπως αυτή απεικονίζεται στα συνημμένα τοπογραφικά διαγράμματα για την μετεγκατάσταση των κτιριακών εγκαταστάσεων του ΚΤΕΛ.

Από τις διατάξεις αυτής της απόφασης δεν προκαλείται δαπάνη σε βάρος του προϋπολογισμού του Δήμου Θηβαίων.

Τα διαγράμματα με την πρόταση αναρτήθηκαν στο Δημοτικό Κατάστημα επί δεκαπενθήμερο.

Η ισχύς αυτής της απόφασης αρχίζει από τη δημοσίευσή της στην εφημερίδα της Κυβερνήσεως.

Η απόφαση αυτή να δημοσιευθεί στην Εφημερίδα της Κυβερνήσεως.

Θήβα, 11 Μαΐου 1993

Ο Πρόεδρος Δ.Σ.

Γ. ΨΥΧΟΓΙΟΣ

Ο.Τ. 663

Ο.Τ. 669

Ο.Τ. 161

Κ.Χ. 174α

αρχαιολογικος